




PARSELASYON PLANI

K

İLİ	İLÇE	BELEDİYE	MAHALLE	ADA NO	PARSEL NO	İMAR PAFTA NO
ÇANAĞKALE	BİGA	BİGA	CUMHURİYET	696-258	258/94 696/1-2-3-4-5-6-7-8-9-10-11	

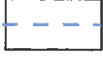


UYGULANACAK YAPI BLOK



KORUNAN PARSELLER



ŞUYULU PARSELLER

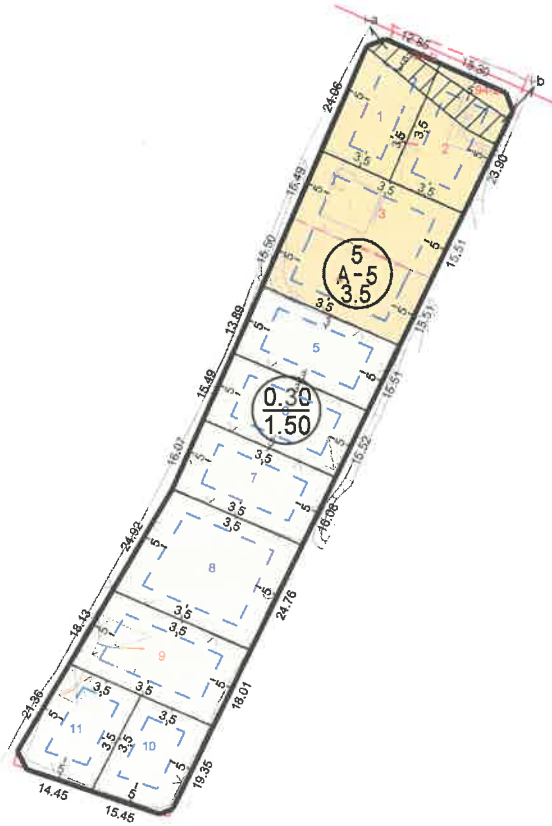

ÖLÇEK
1/1600

Açıklama

696-258 Ada

- 258 ada 94 nolu parselin a parçası, 696 ada 1 nolu parsel ve kadastro boşluğu i-a parçası şuyuludur.
- 258 ada 94 nolu parselin b parçası, 696 ada 2 nolu parsel ve kadastro boşluğu i-b parçası şuyuludur.
- 696 ada 4-3 nolu parseller şuyuludur.
- 696 ada 5-6-7-8-9-10-11 nolu parseller tek başlarına yapı yapabilecek şekilde parselasyonu planlanmıştır.
- Bahçe mesafeleri parsellerin yol cephelerinden 5 m ve komşu cephelerinden 3.5 m olarak parselasyon planı üzerine işlenmiştir.

Hazırlayan

Onay

Hakan ADIGÜL
Şehir Plancısı
No: 85191 0023 Oda No: 2499
No: 14212385346