

PARSELASYON PLANI




İLİ	İLÇE	BELEDİYE	MAHALLE	ADA NO	PARSEL NO	İMAR PAFTA NO
ÇANAKKALE	BİGA	BİGA	MAHALLE	1701	1	H18-C-01-A-4-B

UYGULANACAK YAPI BLOK

KORUNAN PARSELLER

ŞUYULU PARSELLER

1709 ADA 1 PARSEL PARSELASYON PLANI TADİLATI HARİTASI

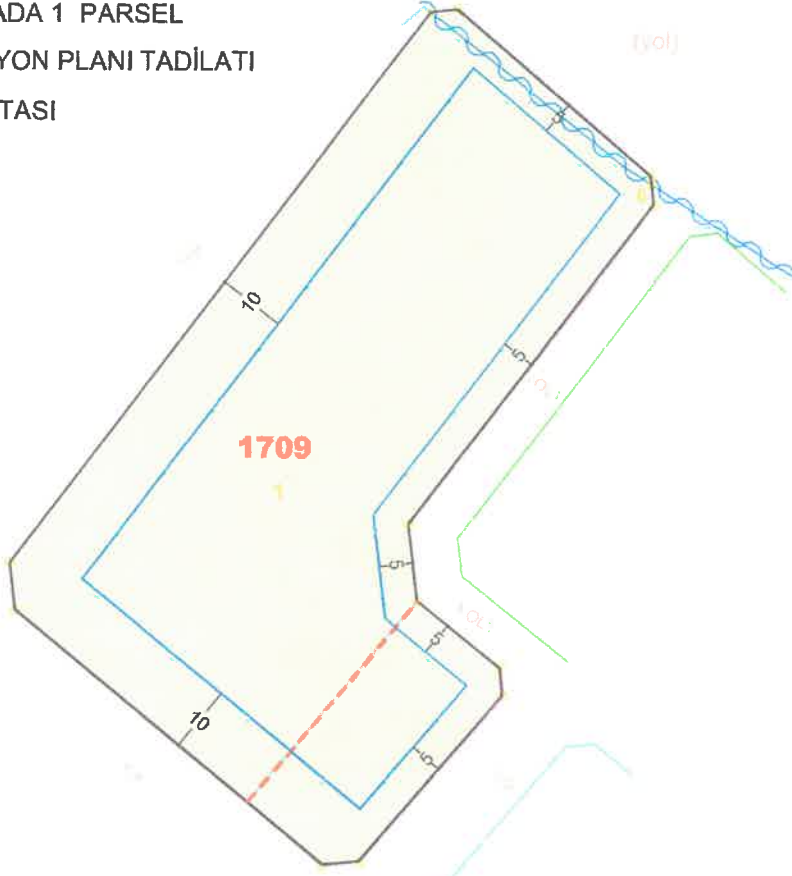

ÖLÇEK
1/1000

Açıklama

1709
1709 adındaki parselin fazlasından çıkacak olan
a, b ve c parseli tek başına yapılaşabilir.

Hazırlayan

Onay

EKİP HARİTA

Seçil KOÇ

Harita Mühendisi

Harita Mh. İsmetlal Cd. No:242 (Kuşçuoğlu Kurgisi)

BİGA / ÇANAKKALE / TÜRKİYE Tel: 0236 317 17 76

E-mail: biguekipharita@hotmail.com

BİGA V.D. 161 479 59248