





PARSELASYON PLANI

K

İLİ	İLÇE	BELEDİYE	MAHALLE	ADA NO	PARSEL NO	İMAR PAFTA NO
ÇANAKKALE	BİGA	BİGA	ÇAVUŞKÖY	1191	1-2-3-4-5-6-7-8-9-10-11-12-13-14	

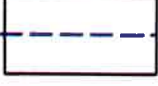


UYGULANACAK YAPI BLOK

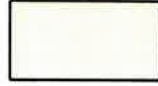

KORUNAN PARSELLER



ŞUYULU PARSELLER

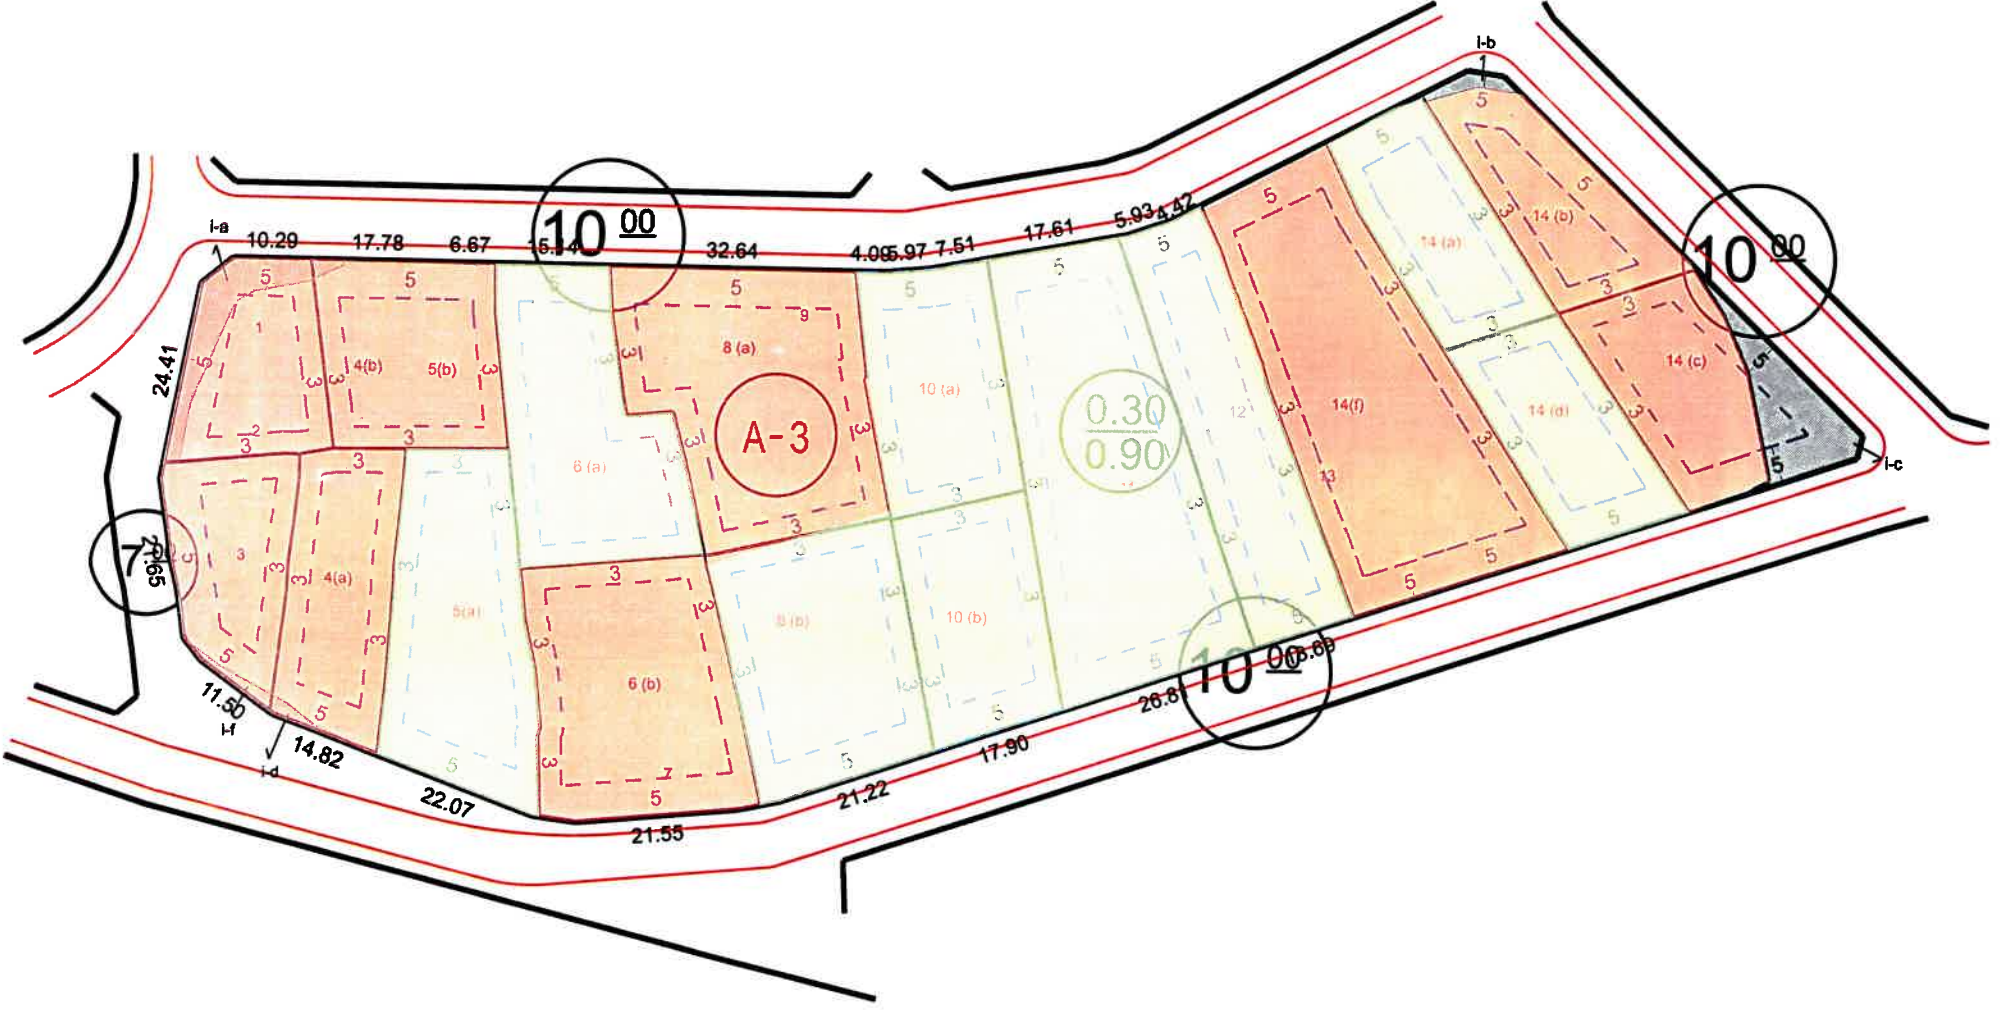

ÖLÇEK
1/1000

Açıklama

- 1191 Ada**
- 1191 ada 1, 2 nolu parseller ve kadaströ boşluğu i-a parçası ile şuyuludur.
 - 1191 ada 4 nolu parselin b parçası ve 5 nolu parselin b parçası şuyuludur.
 - 1191 ada 3 nolu parsel ve kadaströ boşluğu i-f parçası ile şuyuludur.
 - 1191 ada 4 nolu parselin a parçası ve kadaströ boşluğu i-d parçası ile şuyuludur.
 - 1191 ada 13 nolu parsel ve 14(f) nolu parsel parçası şuyuludur.
 - 1191 ada 14(c) nolu parsel ve kadaströ boşluğu i-c parçası şuyuludur.
 - 1191 ada 14(b) ve kadaströ boşluğu i-b şuyuludur.
 - 1191 ada 8(a) ve 9 nolu parseller şuyuludur.
 - 1191 ada 6(b) ve 7 nolu parseller şuyuludur.
 - 1191 ada 5 nolu parselin a parçası, 6(a) nolu parsel, 10(a) ve 10(b) nolu parseller, 11 nolu parsel ve 12 nolu parsel, 8(b) nolu parsel, 14(a) nolu parsel 14(d) nolu parsel tek başlarına yapı yapabilecek şekilde parselasyonu planlanmıştır.
 - Bahçe mesafeleri parsellerin yol cephelerinden 5 m ve komşu cephelerinden 3 m olarak parselasyon planı üzerine işlenmiştir.

Hazırlayan

Unay