


PARSELASYON PLANI



İLİ	İLÇE	BELEDİYE	MAHALLE	ADA NO	PARSEL NO	İMAR PAFTA NO
ÇANAKKALE	BİGA	BİGA	ESENTEPE	809	5-6-7-8-9-10-11-12-13-14-15-18-20-22-24	

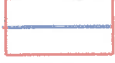


UYGULANACAK YAPI BLOK



KORUNAN PARSELLER



ŞUYULU PARSELLER

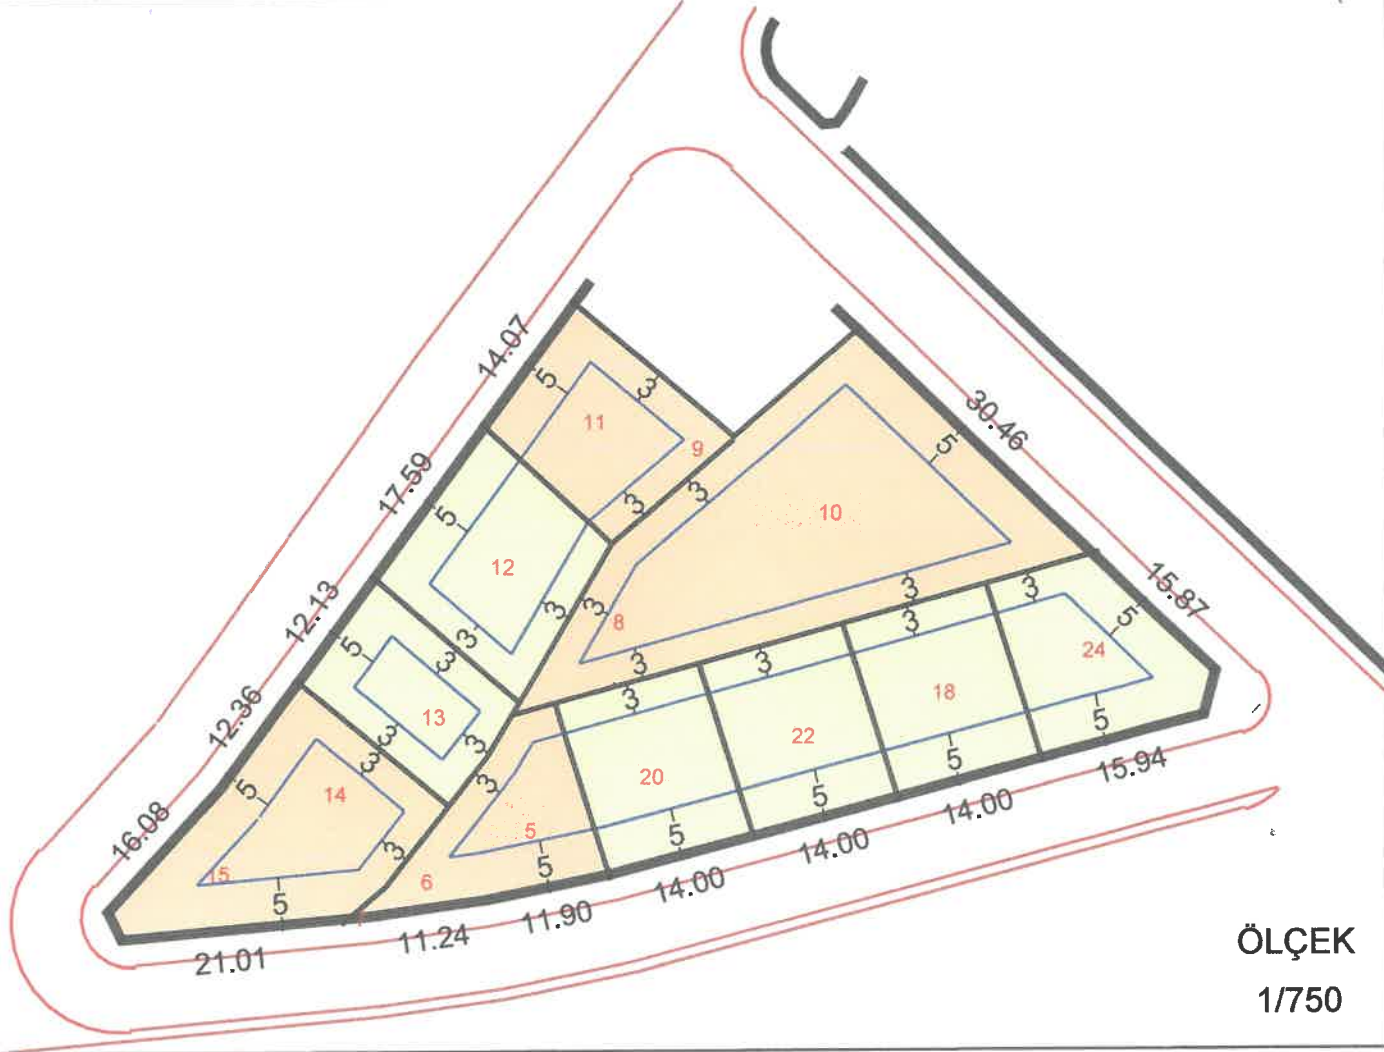

ÖLÇEK
1/750

Açıklama

809 Ada

- 809 Ada 12-13-18-20-22-24 nolu parseller tek başlarına yapı yapabilecek şekilde parselasyonu planlanmıştır.
- 14 parsel ve 15 nolu parsel şuyuludur.
- 8 parsel ve 10 nolu parsel şuyuludur.
- 9 parsel ve 11 nolu parsel şuyuludur.
- 5-6-7 nolu parseller şuyuludur.
- Bahçe mesafeleri imar planında belirtilen şekliyle parsellerin yol cephelerinden 5 m ve komşu cephelerinden 3 m olarak parselasyon planı üzerine işlenmiştir.

Hazırlayan

Onay

Seçil KOÇ

SEÇİL KOÇ HARİTA
Seçil KOÇ
Harita Mühendisi
Hanıbey Mh. İstiklal Cd. No:243 (Kadastro Karşısı)
BİGA / ÇANAKKALE / TEL: 0286 317 17 76
E-Mail: bigaekip.harita@hotmail.com
BİGA V.D. 161 479 52213