

01					
06					
11	D				
16					
21	22	23	24	25	

BİGA
(ÇANAKKALE)
H18-d-05-b-1-a

H18-a-25-c-4-d

İTFF96 KOORDİNAT SİSTEMİNDE VE 2008 Ö. EĞÜLÜĞÜNDE HAZIRLANAN ÇANAKKALE İLİ BİGA İLÇESİNE AIT 90 ADET 1/1000 ÖLÇEKLİ HALIHAZIR HARİTA 3194 SAYILI İMAR KANUNUNUN İYİ MADDESİ GEREĞİNCE ONAYLANCI



KONTROL
SARİYE ŞENBERG
15 Eylül 2015

ÇANAKKALE İLİ BİGA İLÇESİ
HAMDİBEY MAHALLESİ
222 ADA 112 VE 113 PARSEL
UYGULAMA İMAR PLANI DEĞİŞİKLİĞİ

GÖSTERİM

SINIRLAR

PLAN DEĞİŞİKLİĞİ ONAMA SINIRI


KONUT ALANLARI

BELEDİYE HİZMET ALANI

ATIKSU TESİSLERİ ALANI

PLAN NOTLARI

- 1./100.000 ÖLÇEKLİ BALIKESİR ÇANAKKALE PLANLAMA BÖLGESİ ÇEVRE DÜZENİ PLANI HÜKÜMLERİNE UYULACAKTIR.
- 2.PLANLAMA ALANINDA KABASAKAL MÜHENDİSLİK TARAFINDAN HAZIRLANAN İMAR PLANINA ESAS JEOLOJİK ETÜT RAPORU ESASLARINA UYULACAKTIR.
- 3.SOSYAL VE TEKNİK ALT YAPI ALANLARI (YOL, OTOYOL, YEŞİL ALAN, SAĞLIK, VB.) KAMU ELİNE GEÇMEDEN UYGULAMA YAPILAMAZ.
- 4.DEPREM YÖNETMELİĞİ HÜKÜMLERİNE VE AFET BÖLGELERİNDE YAPILACAK YAPILAR HAKKINDA YÖNETMELİK HÜKÜMLERİNE UYULACAKTIR.
- 5.PLAN KOŞULLARI DIŞINDA, 3194 SAYILI "İMAR KANUNU" BU YÖNETMELİĞE DAİR YÖNETMELİK HÜKÜMLERİNE VE MEKANSAL PLANLAR YAPIM YÖNETMELİĞİ VE İLGİLİ DİĞER MEVZUAT HÜKÜMLERİ GEÇERLİDİR.
- 6.PLAN RAPORU VE PLAN NOTLARINDA BELİRTİLMİYEN HUSUSLARDA BİGA İLAVE-REVİZYON UYGULAMA İMAR PLANI PLAN NOTLARI GEÇERLİ SAYILACAKTIR.

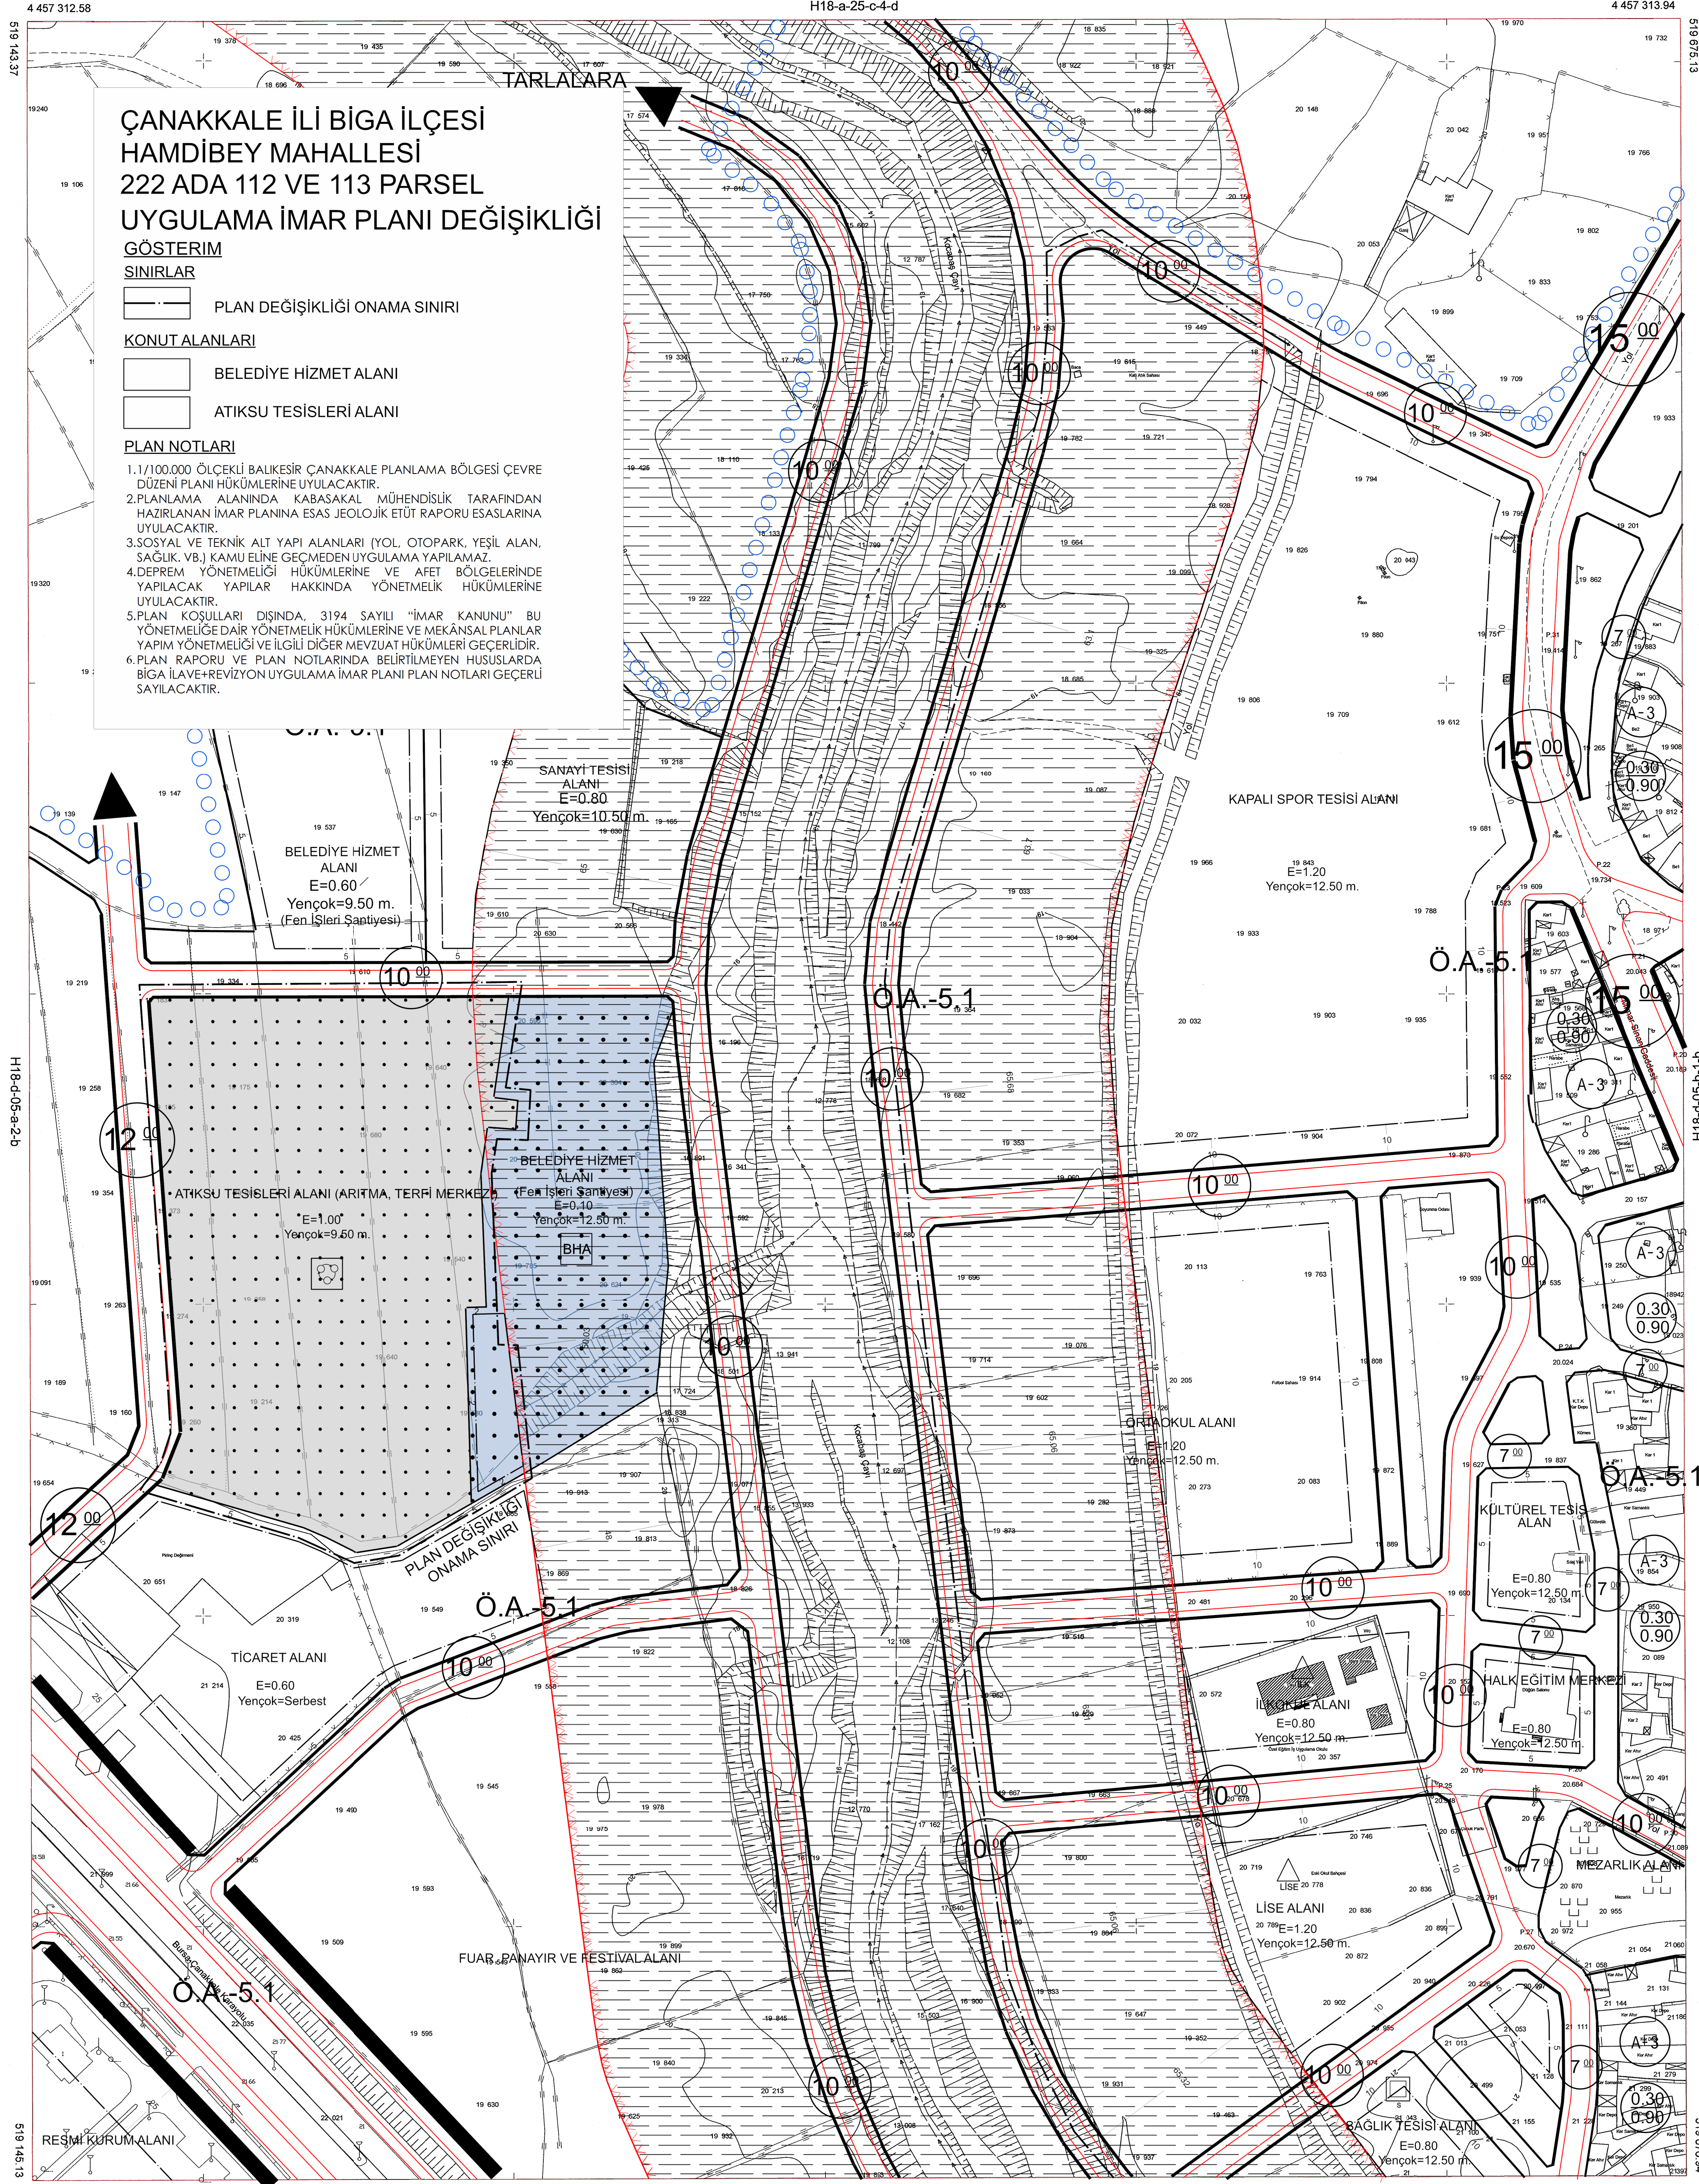

H18-d-05-b-1-d

1/1000

BİGA-H18-d-05-b-1-a
(ÇANAKKALE)