

18				
06				
11	C			
16				
21	22	23	24	25

BİGA
(ÇANAKKALE)
H18-c-01-a-2-b

H18-b-21-d-3-c

ÇANAKKALE İLİ BİGA İLÇESİ
ŞİRİNTEPE MAHALLESİ
834 ADA 1-2-3-4-5-6-7-8-9-10-11-12-13-14 NOLU PARSELLER
835 ADA 1-2-3-4-5-6-7-8-9-10-11-12-13-14-15-16 NOLU PARSELLER
İLAVE+REVİZYON UYGULAMA İMAR PLANI DEĞİŞİKLİĞİ

GÖSTERİM

SINIRLAR

PLAN DEĞİŞİKLİĞİ ONAMA SINIRI

KONUT ALANLARI

MEVCUT KONUT ALANI

PLAN NOTLARI


- 1/100.000 ÖLÇEKLİ BALIKESİR - ÇANAKKALE PLANLAMA BÖLGESİ ÇEVRE DÜZENİ PLANI HÜKÜMLERİNE UYULACAKTIR.
- TÜRKİYE BİNA DEPREM YÖNETMELİĞİ HÜKÜMLERİNE UYULACAKTIR. AFET BÖLGELERİNDE YAPILACAK YAPILAR HAKKINDA YÖNETMELİK HÜKÜMLERİNE UYULACAKTIR.
- ŞÖSYAL VE TEKNİK ALT YAPI ALANLARI (YOL, ÖTOPARK, YEŞİL ALAN, SAĞLIK, VB.) KAMU ELİNE GEÇMEDEN UYGULAMA YAPILAMAZ.
- PLAN KOŞULLARI DIŞINDA 3194 SAYILI "İMAR KANUNU" BU YÖNETMELİĞE DAİR YÖNETMELİK HÜKÜMLERİNE VE MEKANSAL PLANLAR YAPIM YÖNETMELİĞİ VE İLGİLİ DİĞER MEVZUAT HÜKÜMLERİ GEÇERLİDİR.
- PLAN RAPORU VE PLAN NOTLARINDA BELİRTİLMİYEN HUSUSLARDA İLGİLİ KANUN VE YÖNETMELİKLER GEÇERLİ SAYILACAKTIR.

İTFR66 KOORDİNAT SİSTEMİNDE VE 2008.0 EPOĞUNDA HAZIRLANAN ÇANAKKALE İLİ BİGA İLÇESİNE AIT 80 ADET 1/1000 ÖLÇEKLİ HALIHAZIR HARİTA 3194 SAYILI İMAR KANUNUNUN 7/A MADDESİ GEREĞİNCE ONAYLANDI



KONTROL
SARİYE GÖRÜZ
MİMARLIK MÜHÜRÜ

15 Eylül 2015

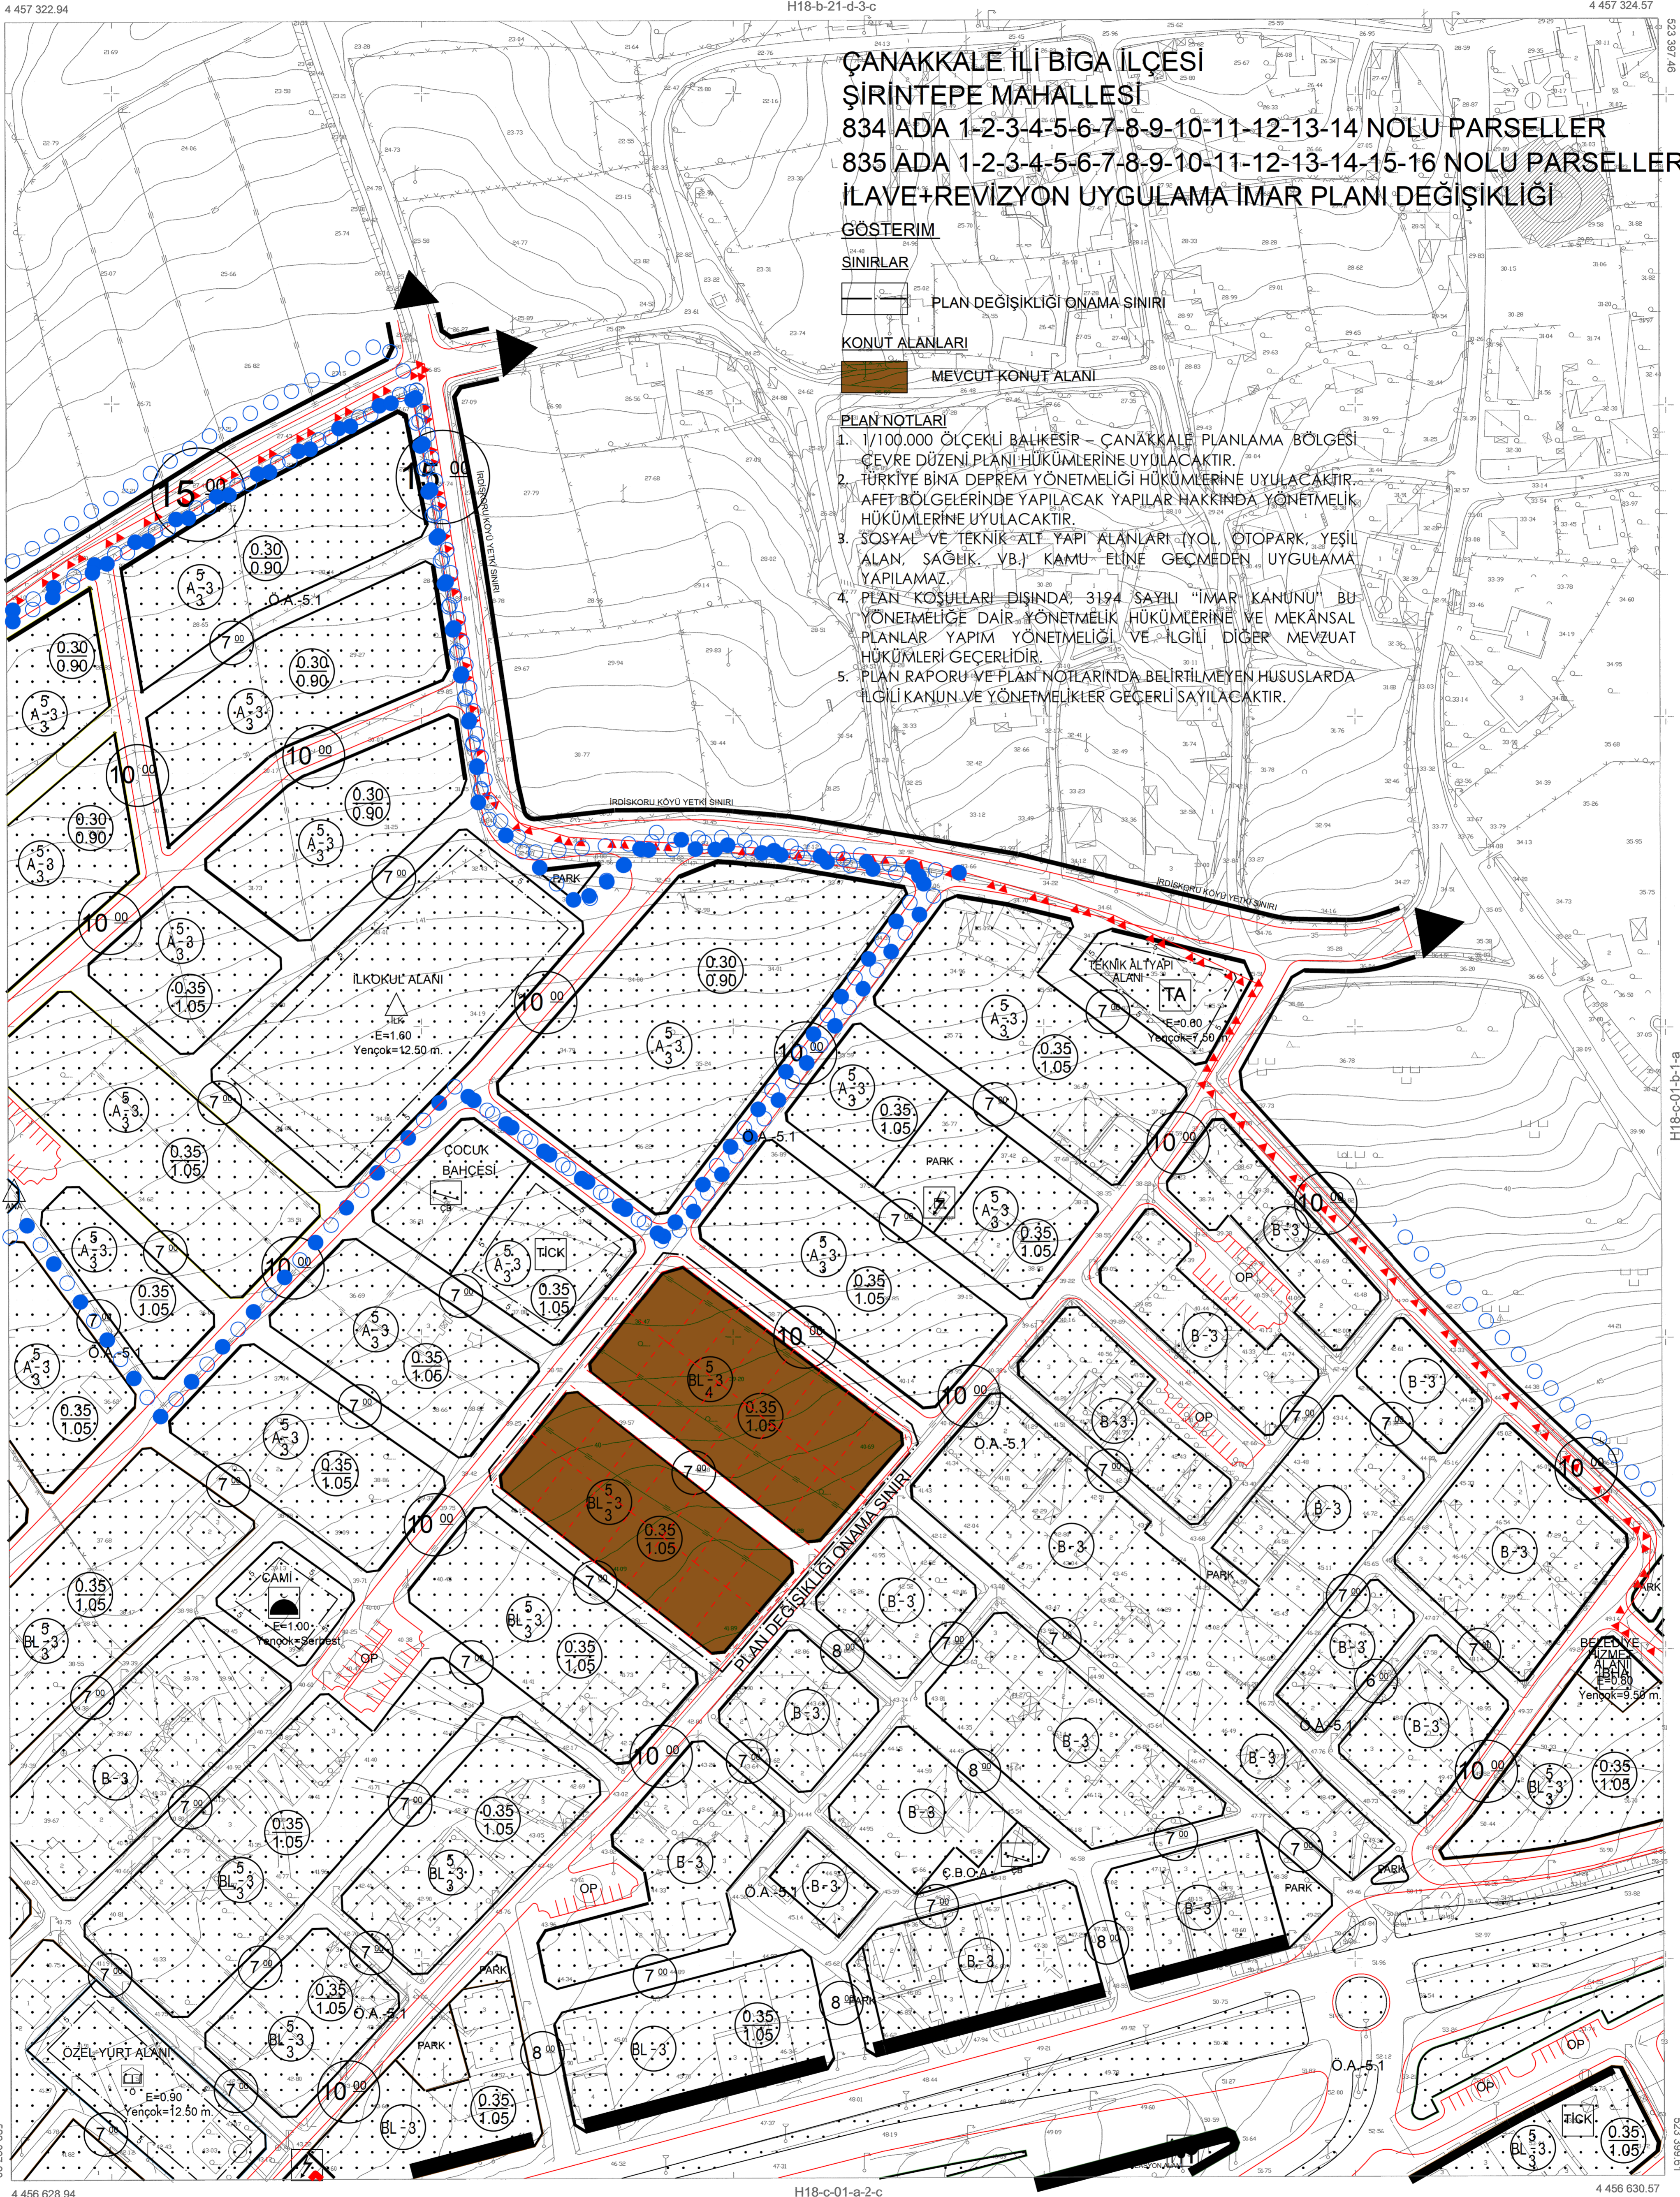

1/1000

BİGA-H18-c-01-a-2-b
(ÇANAKKALE)