


ÇANAKKALE İLİ, BİGA İLÇESİ, ŞİRİNTEPE MAHALLESİ
1/1000 ÖLÇEKLİ BİGA İLAVE REVİZYON UYGULAMA İMAR PLANI
1140 ADA 16 NOLU PARSELİN BATISINDAKİ VE
GÜNEYBATISINDAKİ ALANA AİT
1/1000 ÖLÇEKLİ UYGULAMA İMAR PLANI DEĞİŞİKLİĞİ

ÖLÇEK: 1/1000

| |
|----------------|
| 18 |
| 06 |
| 11 C |
| 16 |
| 21 22 23 24 25 |

| | |
|---|---|
| 1 | 2 |
| a | b |
| 3 | 4 |

BİGA
(ÇANAKKALE)
H18-c-01-a-3-a

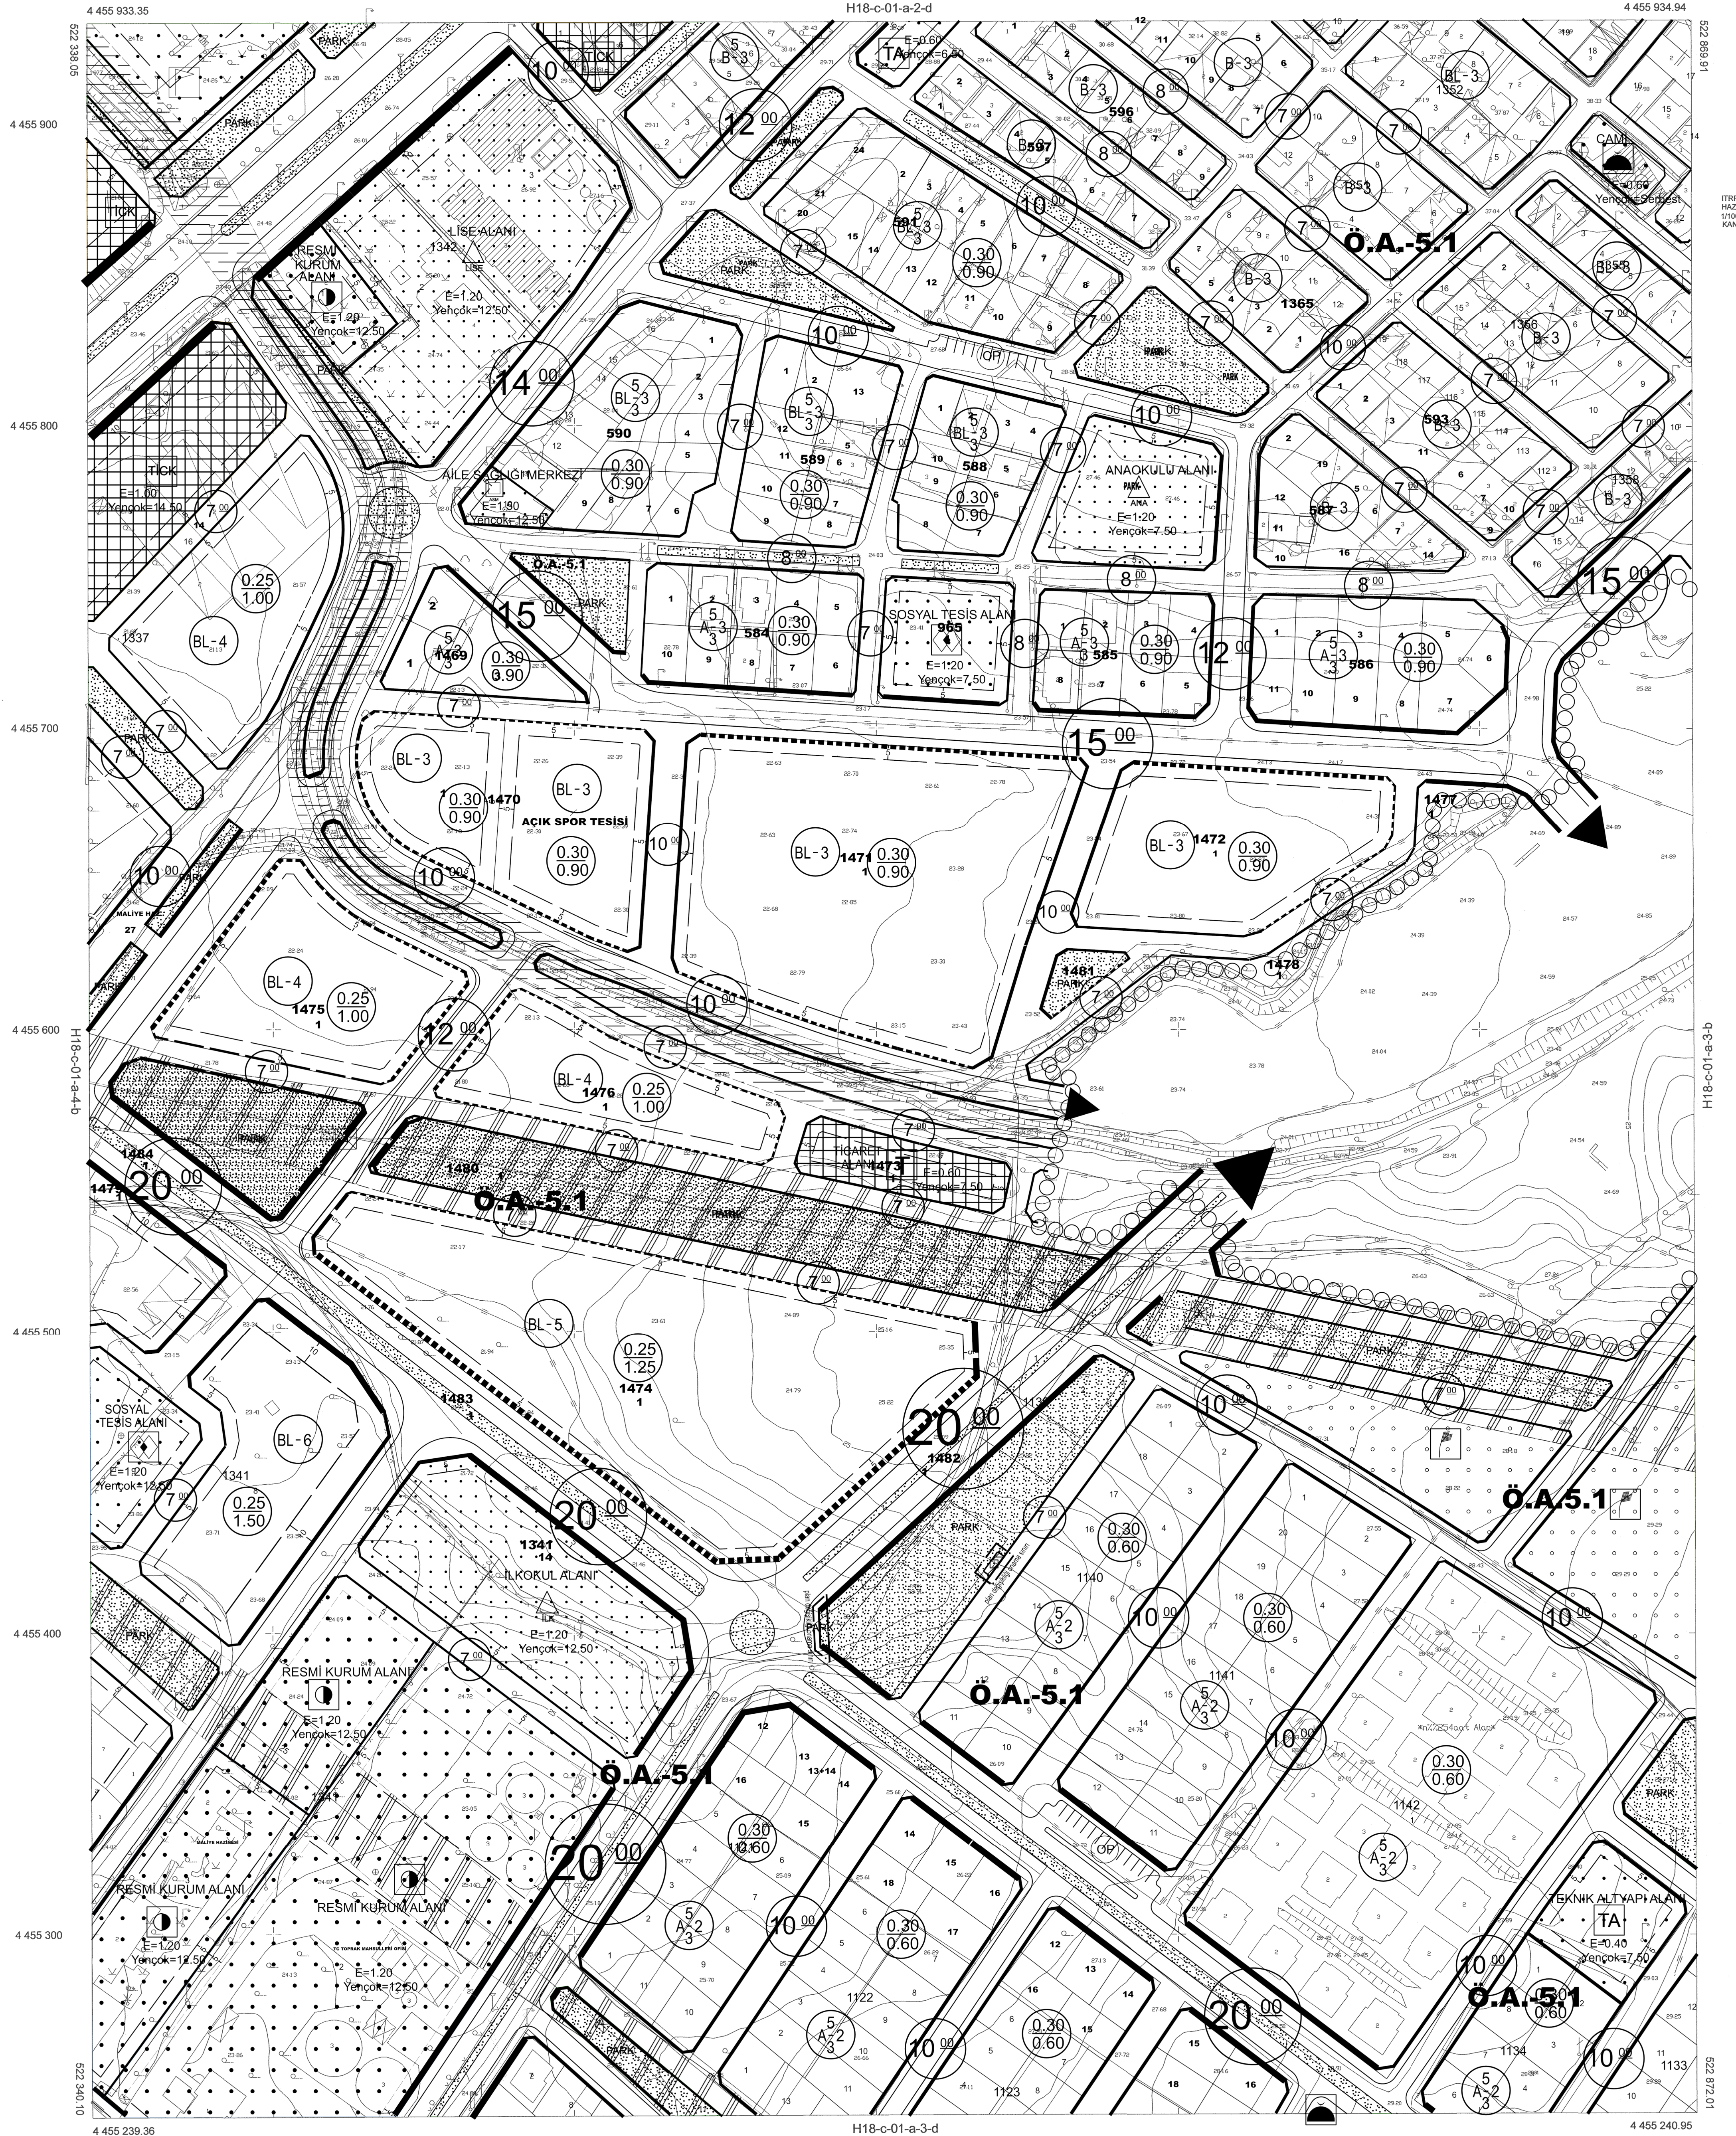

GÖSTERİM

- PLAN DEĞİŞİKLİĞİ
- ONAMA SINIRI
- TRAFİK
- PARK

ÖLÇEK: 1/1000

İTİFAKİ KOORDİNAT SİSTEMİNDE VE 2008.0 EPOĞUNDA
HAYRANAN ÇANAKKALE İLİ BİGA İLÇESİNE AİT 10 ADET
1/1000 ÖLÇEKLİ HALİHAZIR HARİTA 3194 SAYILI İMAR
KANUNUNUN MADDESİ GEREĞİNCE ONAYLANDI

ONAY
İSMAIL İŞİK
15 Eylül 2015

KONTROL
SARİYE GÖRÜK
15 Eylül 2015