


PARSELASYON PLANI



| İLİ | İLÇE | BELEDİYE | MAHALLE | ADA NO | PARSEL NO | İMAR PAFTA NO |
|-----------|------|----------|-----------|--------|-----------|---------------|
| ÇANAKKALE | BİGA | BİGA | ŞİRİNTEPE | 1123 | | |




UYGULANACAK YAPI BLOK

 

KORUNAN PARSELLER



ŞUYULU PARSELLER

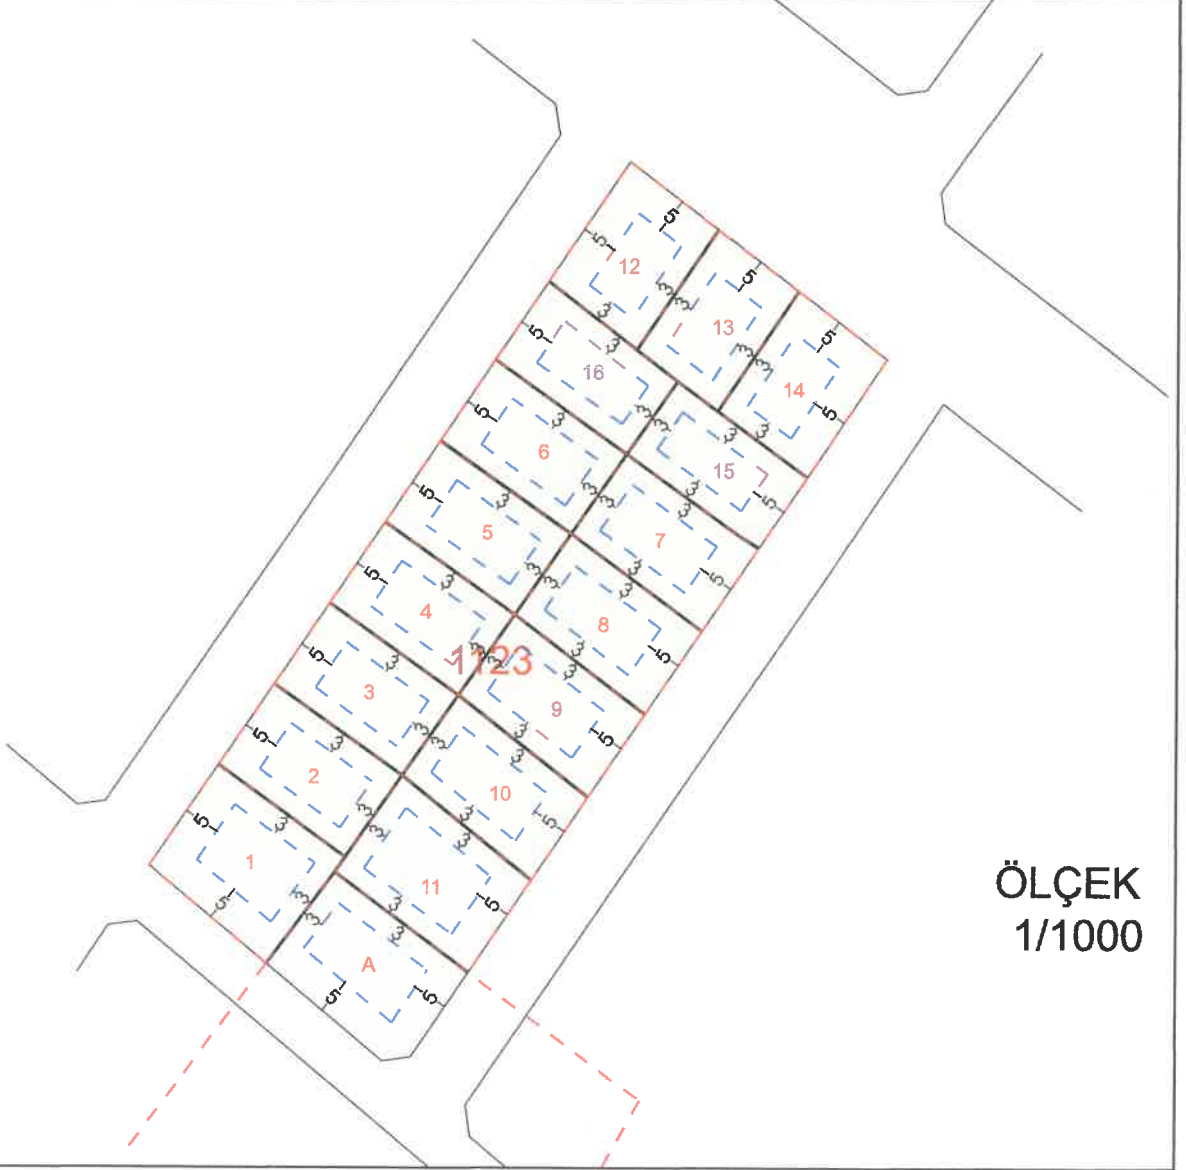

ÖLÇEK
1/1000

Açıklama


1123ada 1 2 3 4 5 6 7 8 9 10 11 ve A nolu parseller tek başlarına yapı yapabilecek şekilde parsasyonu planlanmıştır.
Bahçe mesafeleri imar planında görüldüğü gibidir.

Hazırlayan

Onay



PARSELASYON PLANI

 

| İLİ | İLÇE | BELEDİYE | MAHALLE | ADA NO | PARSEL NO | İMAR PAFTA NO |
|-----------|------|----------|-----------|--------|-----------|---------------|
| ÇANAKKALE | BİGA | BİGA | ŞİRİNTEPE | 1124 | | |



UYGULANACAK YAPI BLOK



KORUNAN PARSELLER



ŞUYULU PARSELLER



ÖLÇEK
1/1000

Açıklama

1124 ada 1 2 3 4 5 6 7 10 11 12 13 14 15 16 17 18 ve A nolu parseller tek başlarına yapı yapabilecek şekilde parsasyonu planlanmıştır. Bahçe mesafeleri imar planında görüldüğü gibidir.

Hazırlayan


Onay



PARSELASYON PLANI



| İLİ | İLÇE | BELEDİYE | MAHALLE | ADA NO | PARSEL NO | İMAR PAFTA NO |
|-----------|------|----------|-----------|--------|-----------|---------------|
| ÇANAKKALE | BİGA | BİGA | ŞİRİNTEPE | 1127 | | |

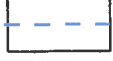

UYGULANACAK YAPI BLOK



KORUNAN PARSELLER



ŞUYULU PARSELLER



ÖLÇEK
1/1000

Açıklama

1127 ada 13 15 16 A B C D E F G H İ nolu parseller tek başlarına yapı yapabilecek şekilde parcelasyonu planlanmıştır.
1127 ada 14 ve ihdas 14-A parsel şuyuludur.
Bahçe mesafeleri imar planında görüldüğü gibidir.

Onay

